


Mise en ligne le : 14/10/2022

Document de travail

LEGENDE


- Piste cyclable en enrobé EB 10 roull 50/70 ép. 5 cm
- Chaussée en enrobé EB 10 roull 35/50 ép. 6 cm sur RD ou EB 10 roull 50/70 ép. 5 cm
- Espaces verts / accotement
- Bord enrobé
- Bord accotement
- Bordure
- 1 rang pavé
- Arbre existant à supprimer

Découpage des planches

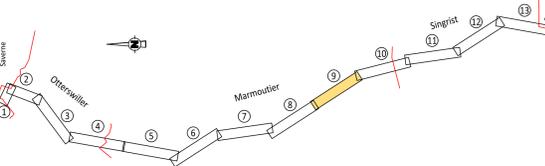

Echelle en X : 1/500 ème  
Echelle en Y : 1/500 ème

Profil en long (3 - 3)  
Solution 1

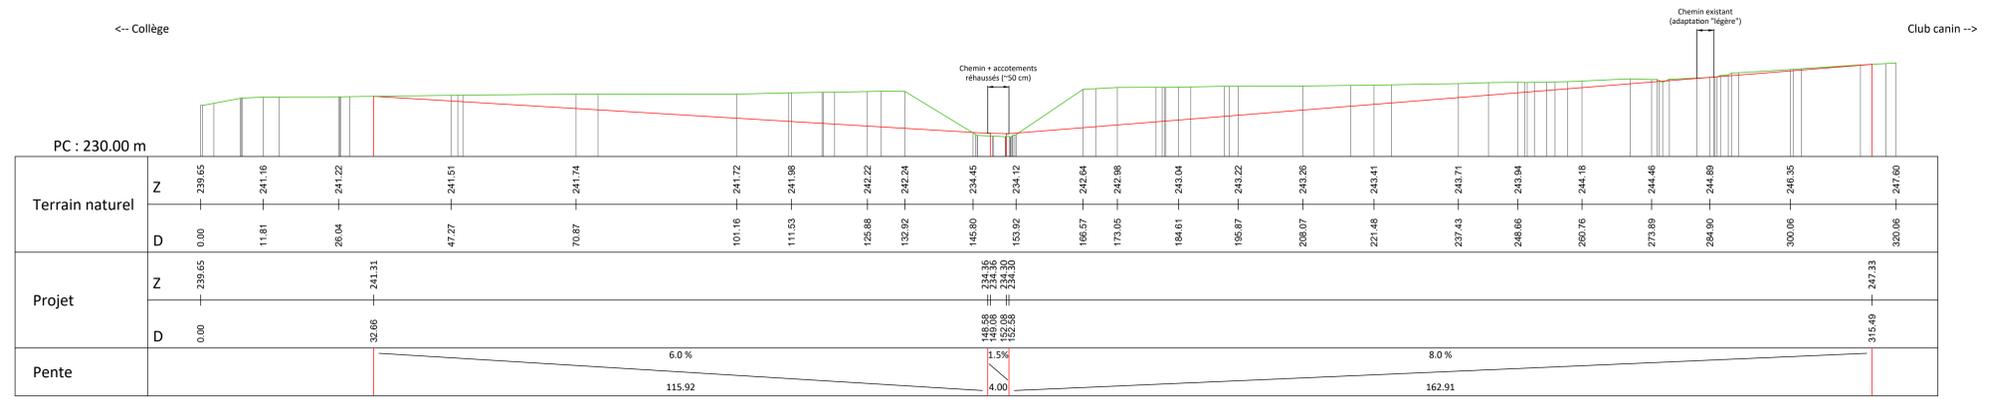


Chiffrage AVP : 150.000 € HT

DEPARTEMENT DU BAS-RHIN  
COMMUNAUTE DE COMMUNES DU PAYS DE SAVERNE

REALISATION D'UNE LIAISON CYCLABLE  
ENTRE SAVERNE ET ROMANSWILLER

AVANT PROJET

AVP 01 VUE EN PLAN DE L'AMENAGEMENT PROJETE  
PLANCHE 9 - SOLUTION 1  
(Rampes de part et d'autre)

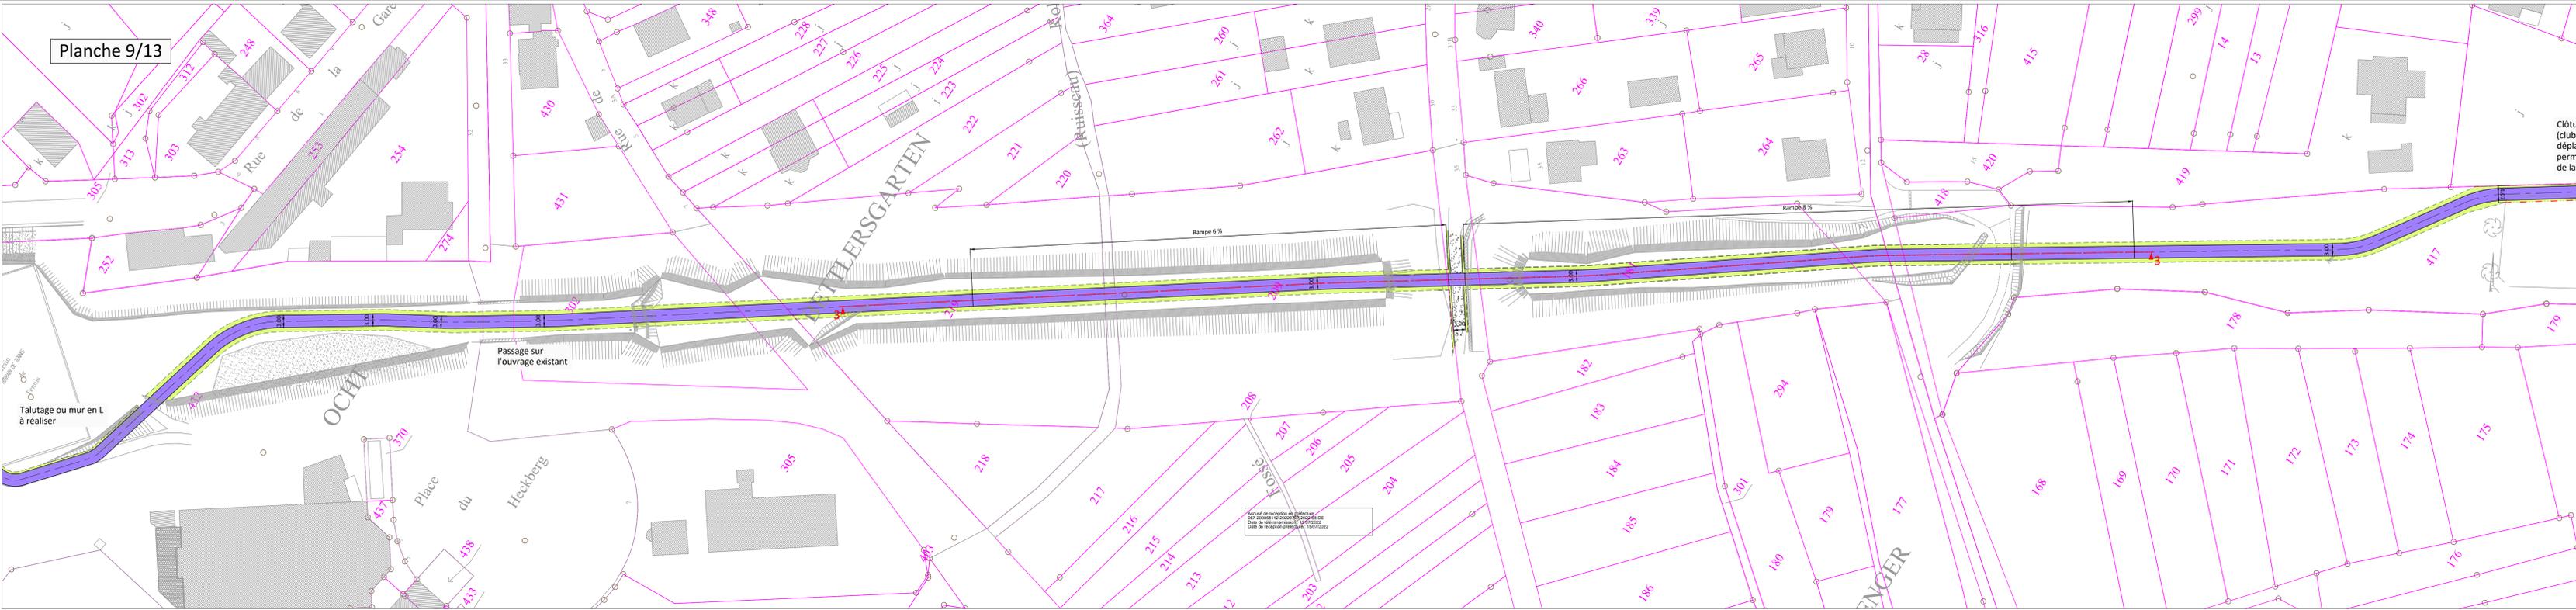

K:\sax\01\01\0156 - CCPS - piste cyclable saverne romanswiller\Technique\01-Concept\02-AVP\05\Plan\0156\_01 - CCPS - Piste Saverne Romanswiller - Traçé Ind C 2022-04-29.dwg

Echelle : 1/500 ème

Plan de référence	INDICE	MODIFICATIONS	DATE
EP	A	Création du document	12.03.2022
AVP	B	MAJ suite aux remarques du maître d'ouvrage (révision du 17.03.2022)	28.03.2022
PRO	C	MAJ du tracé secteur Marmoutier	29.04.2022
DCE	E		
	F		

Plan topographique : 29221 Plan topographique avec Tunnel, 2021 et piétopage.dwg (Cahier AVP Saverne) - R02 CC 49, IGA 69

Communauté de Communes du Pays de Savorne  
16, rue du Zornhoff  
67 700 SAVERNE  
Tél : 03.88.71.12.28  
mail : contact@cc-saverne.fr

SODEREF Agence Alsace  
25, rue de Boppolze  
67 720 HERTZVILLER  
Tél : 03.88.83.60.85  
mail : alsace@soderef.fr

Numéro d'affaire : 5156  
Chef de projet : R. Klein  
Projeteur : E. Beyler

Janvier 2022