

PLAN DE SURVEILLANCE

ANNEXE 1


1 : Surveillance dynamique du Bassin sportif.

2 : Surveillance dynamique du Bassin ludique, toboggan, spa et patageoire intérieur.

3 : Surveillance dynamique du Bassin ludique et patageoire extérieur.


4 : Surveillance dynamique du Pentagliss.

PM : Poste Mobile qui reste disponible sur l'ensemble de l'établissement.

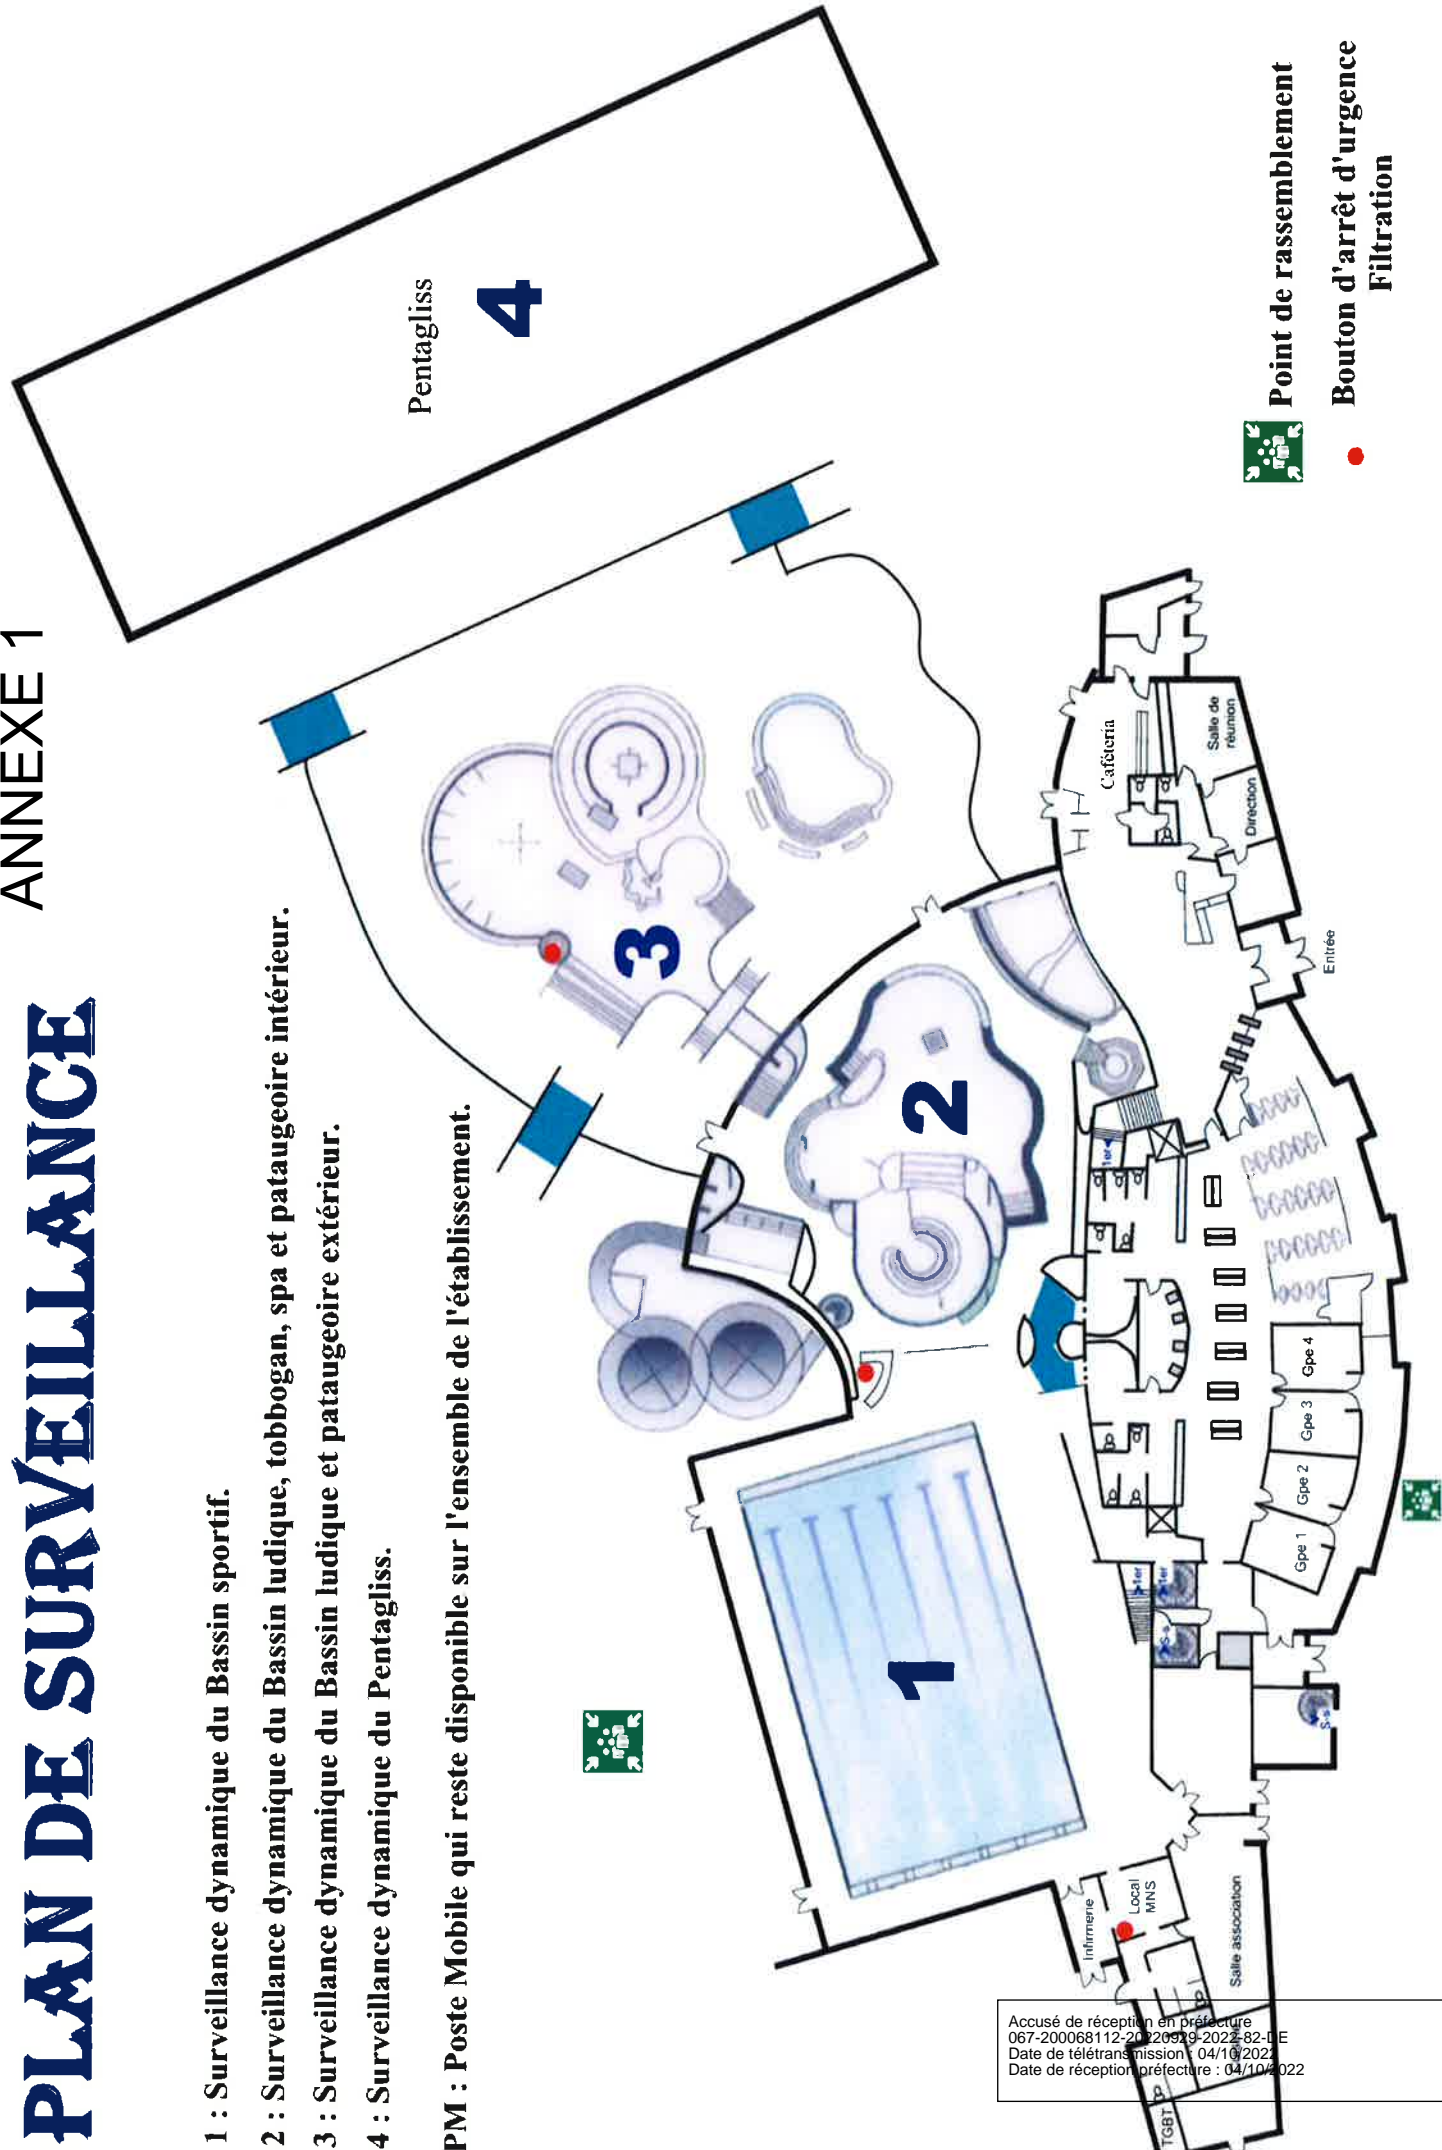


Accusé de réception en préfecture
067-200068112-20220319-2022-82-IE
Date de télétransmission : 04/10/2022
Date de réception en préfecture : 04/10/2022

SOUS-SOL

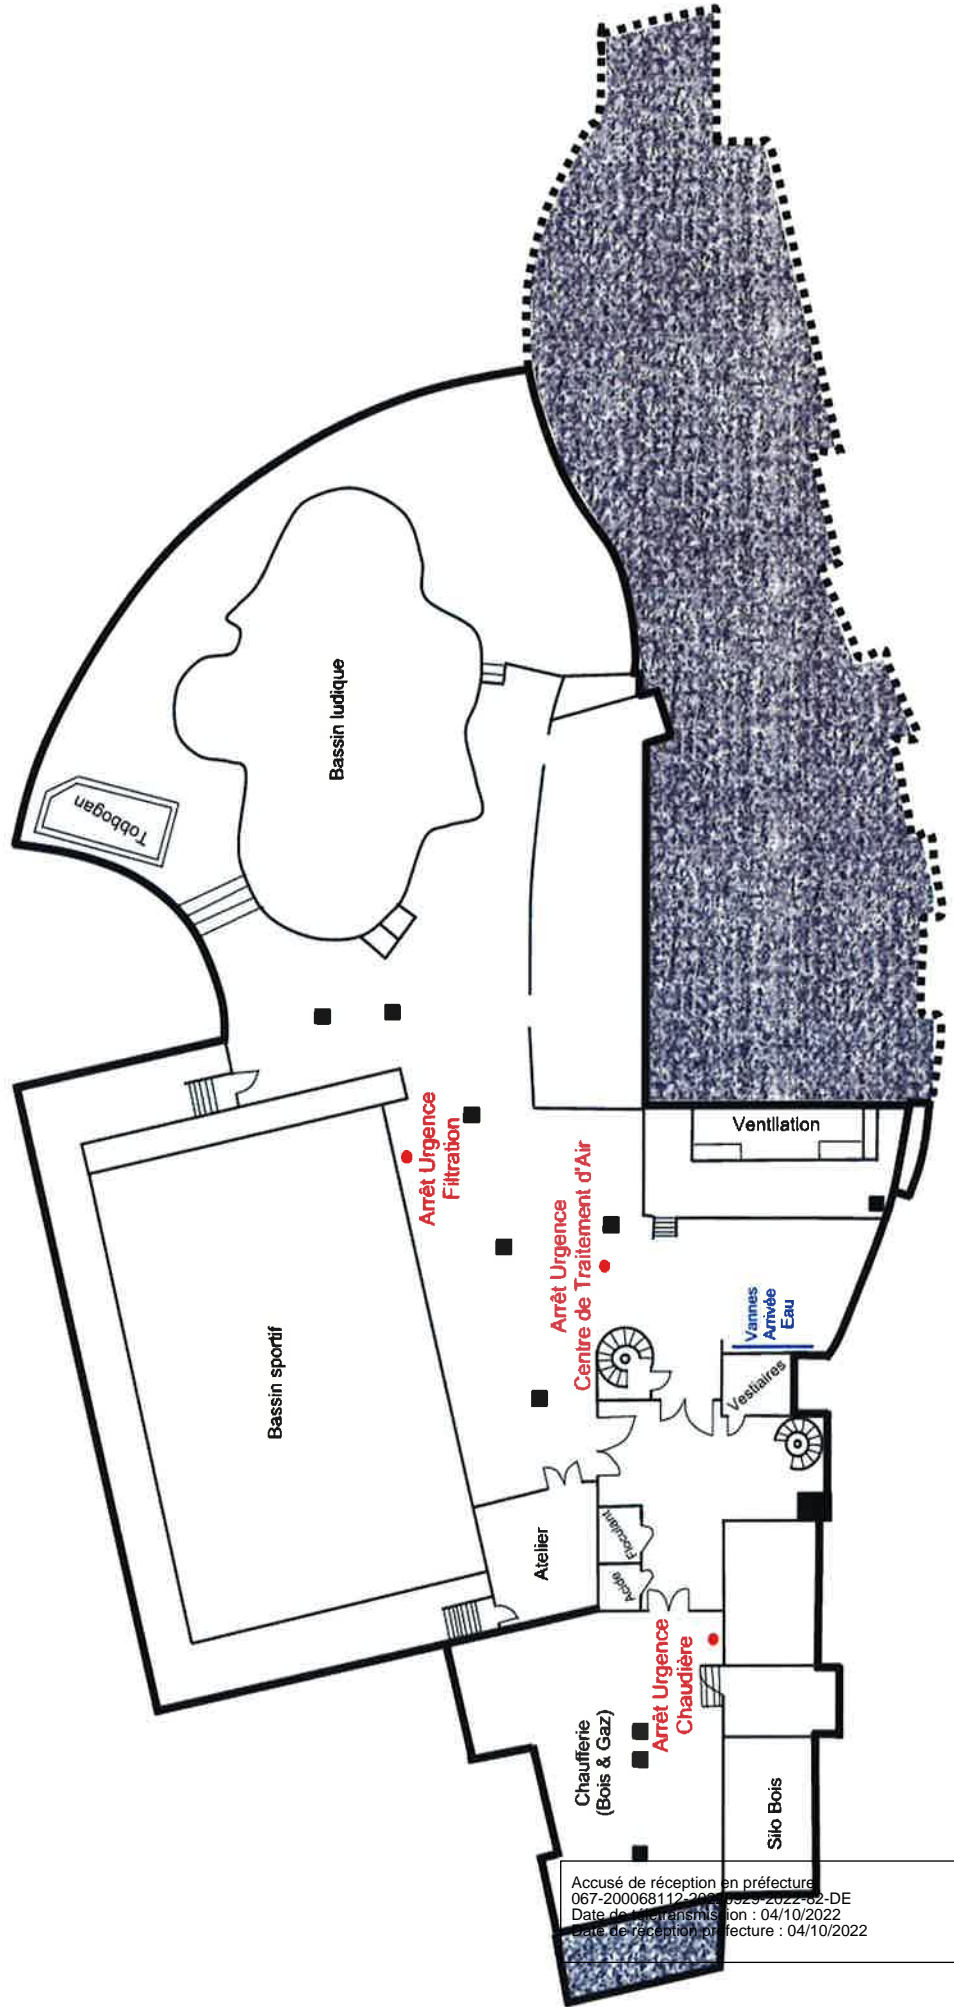


Accusé de réception en préfecture
067-200068112-2022-02-29-2022-82-DE
Date de transmission : 04/10/2022
Date de réception en préfecture : 04/10/2022

REZ-DE-CHAUSSE

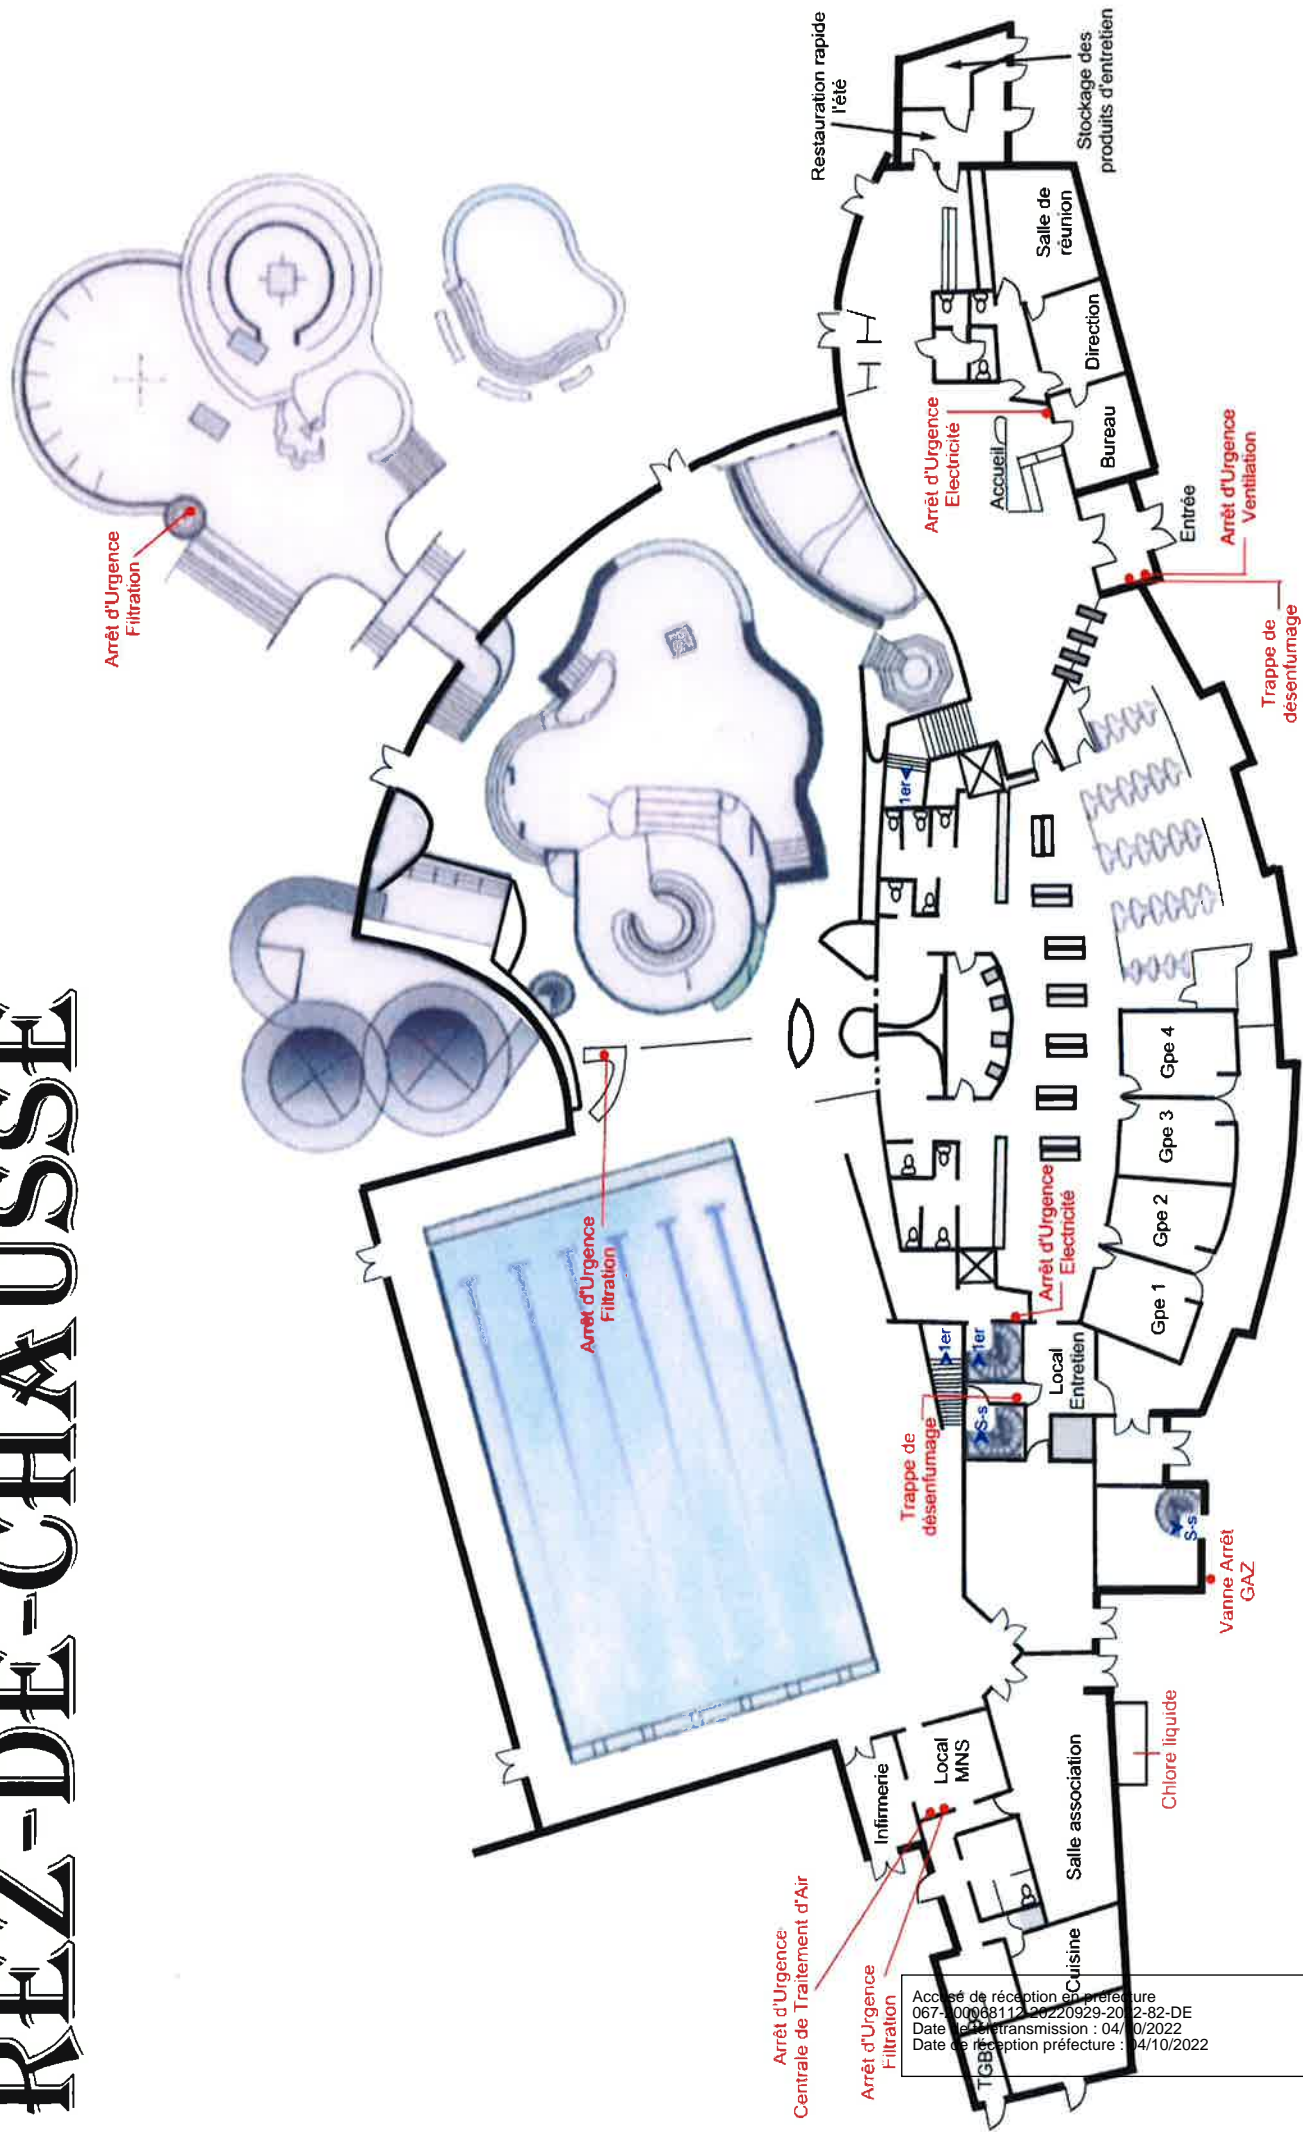

1ER ETAGE

Mise en ligne le : 17/10/2022

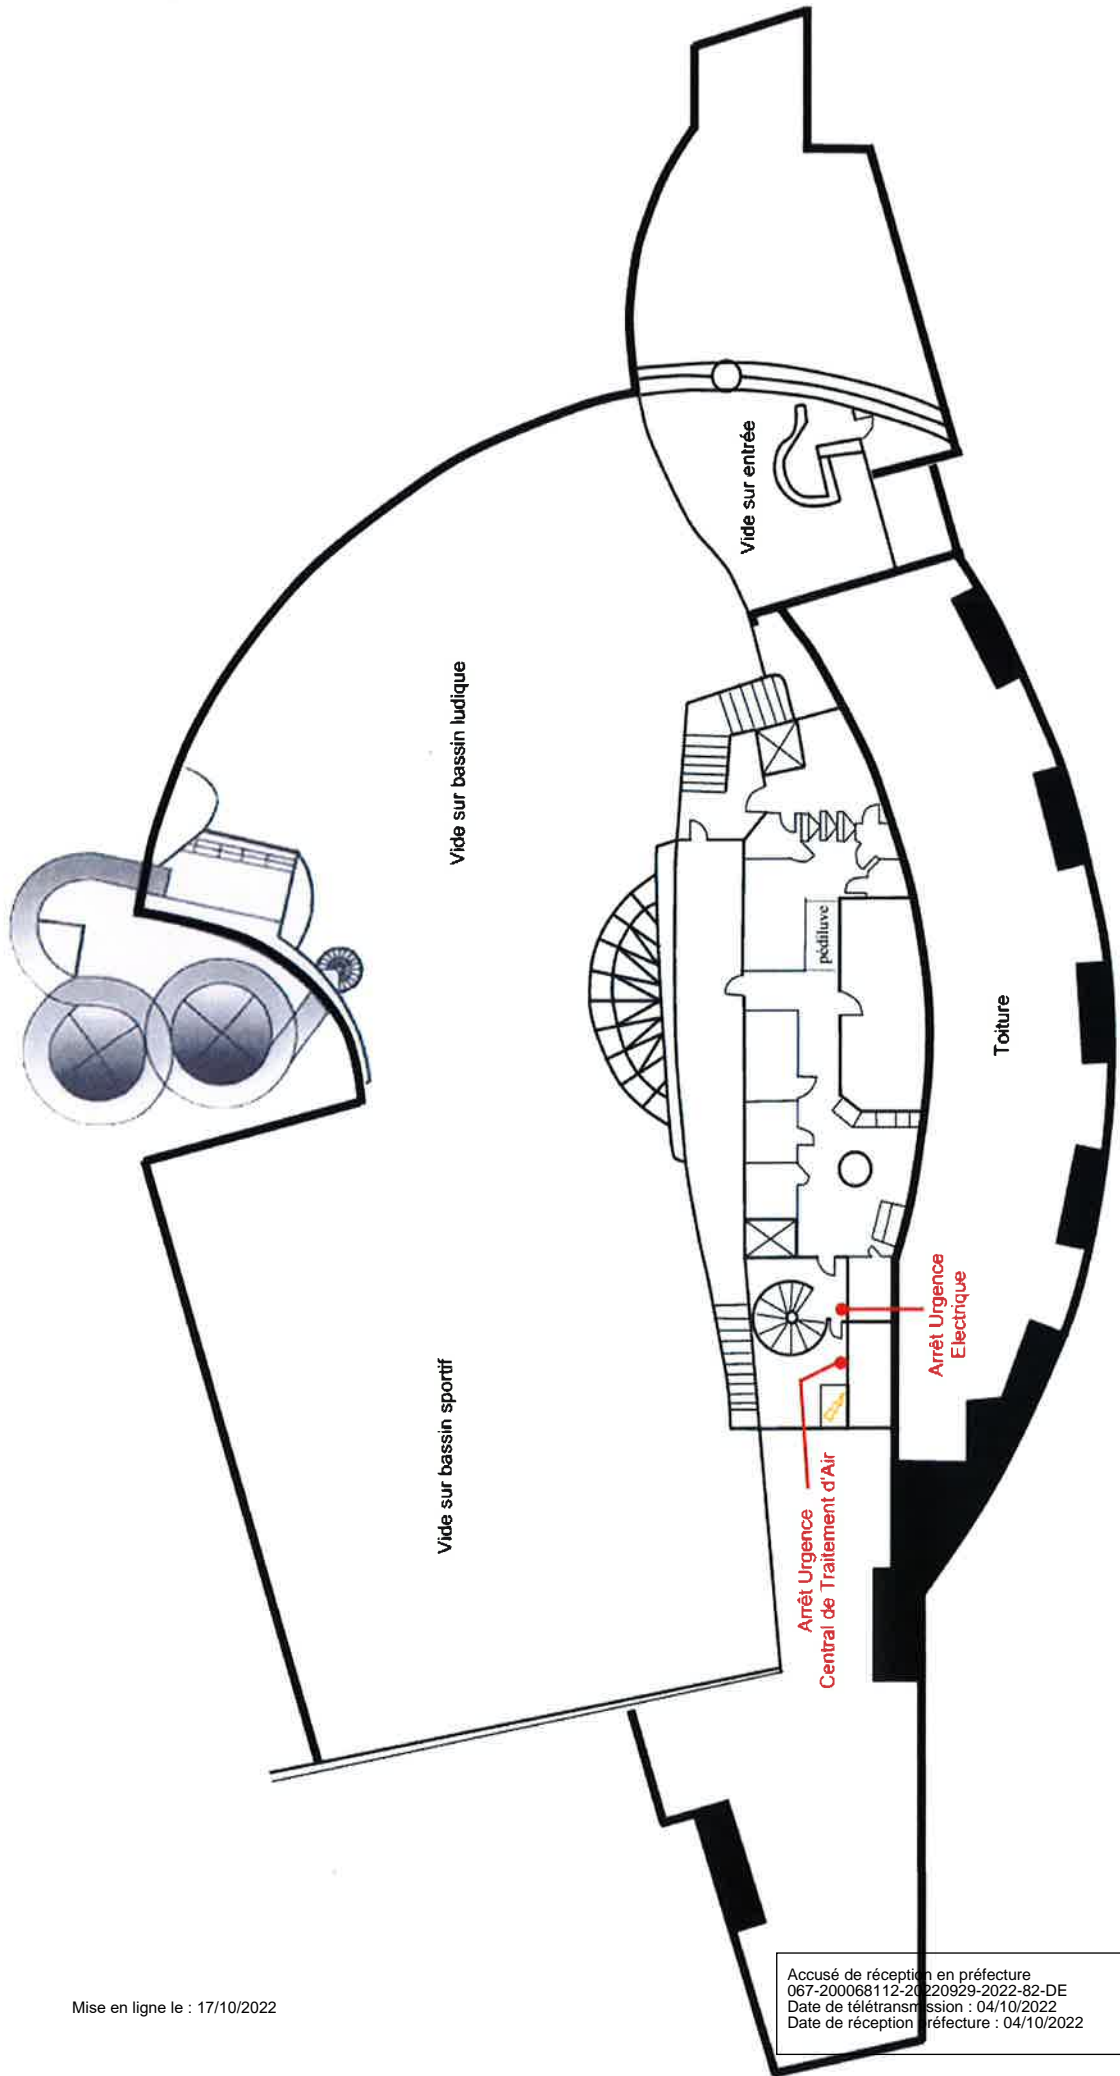

Accusé de réception en préfecture
067-200068112-20220929-2022-82-DE
Date de télétransmission : 04/10/2022
Date de réception en préfecture : 04/10/2022